

Provincie : LIMBURG 11/04/2016

Stad/Gemeente : LANAKEN


Dossiernummer : GT-150110

Projectnaam : VERKAVELING 'NIEUWE ERVEN'

Lanaken, 1ste Afdeling Sectie D Perceelsnummers: 98C/deel

Goedgekeurde verkaveling 2015N014502 dd. 2016-02-04

Plantitel : AFPALINGSPLAN LOT 16

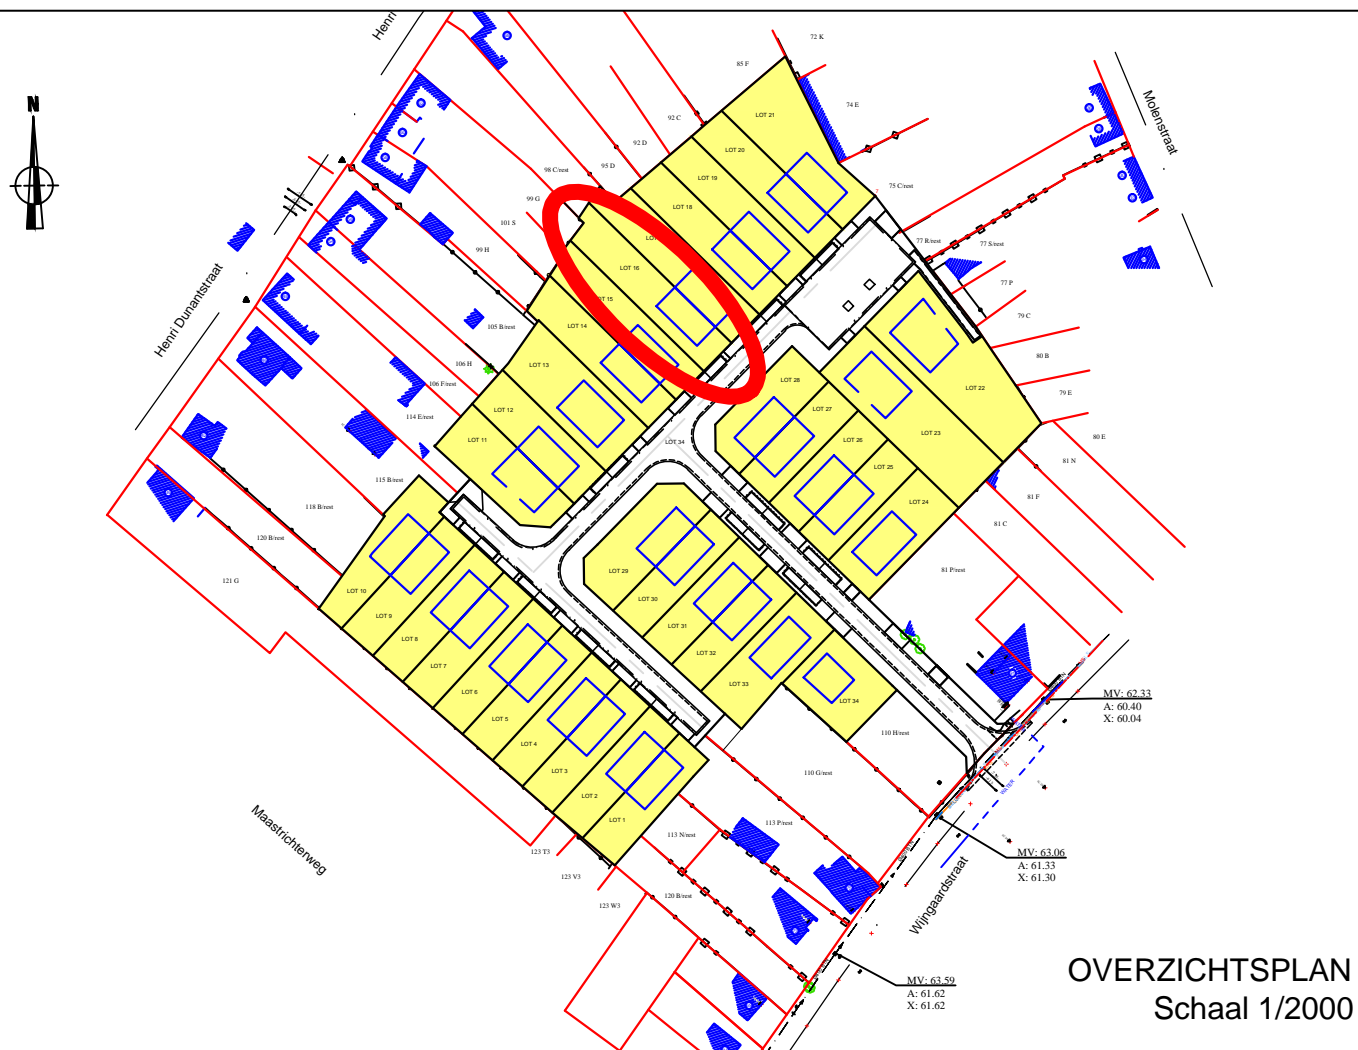

OVERZICHTSPLAN
Schaal 1/2000



Gemeten en opgemaakt door
ondergetekende ing.-landmeter-expert,
beëdigd door de RB van eerste
aanleg van Tongeren

Riemsterweg 117, B-3742 Bilzen
T. 089/51.53.43 F. 089/51.53.44
website: www.geotec.be
e-mail: info@geotec.be

Peter Gijzen
Lan 040136

Schaal:
1/500

LAN
040136

