

# Tongeren 12<sup>o</sup> afdeling Vreeren Sectie B nr(s). 184X, 244E 'Vreeren het Dorp'


## VERKAVELINGSPLAN Schaal 1/250

Geneten en opgemerkt door  
ondergetekende Ing.-landmeter-expert,  
beëdigd door de Rb van eerste  
aanleg van Tongeren.

Peter Gijzen  
Lam 040136

**LEGENDE**

- zone hoogbouw
- zone private ruil
- zone private vooruin
- zone
- gebouw
- weg
- zijdelingse begrenzing
- begrenzing
- perceelsgrens
- kasseien
- betonvloeren
- betonverharding
- asfaltverharding
- asfaltdek
- onverzochte vloer
- elctrisch bekabeling
- verlichtingspaal
- veldscheiding
- polypropyleen
- hoogspanning
- 15 kV
- 10 kV
- laagspanning
- kabel
- pijp
- bestudeerde steen
- fontein

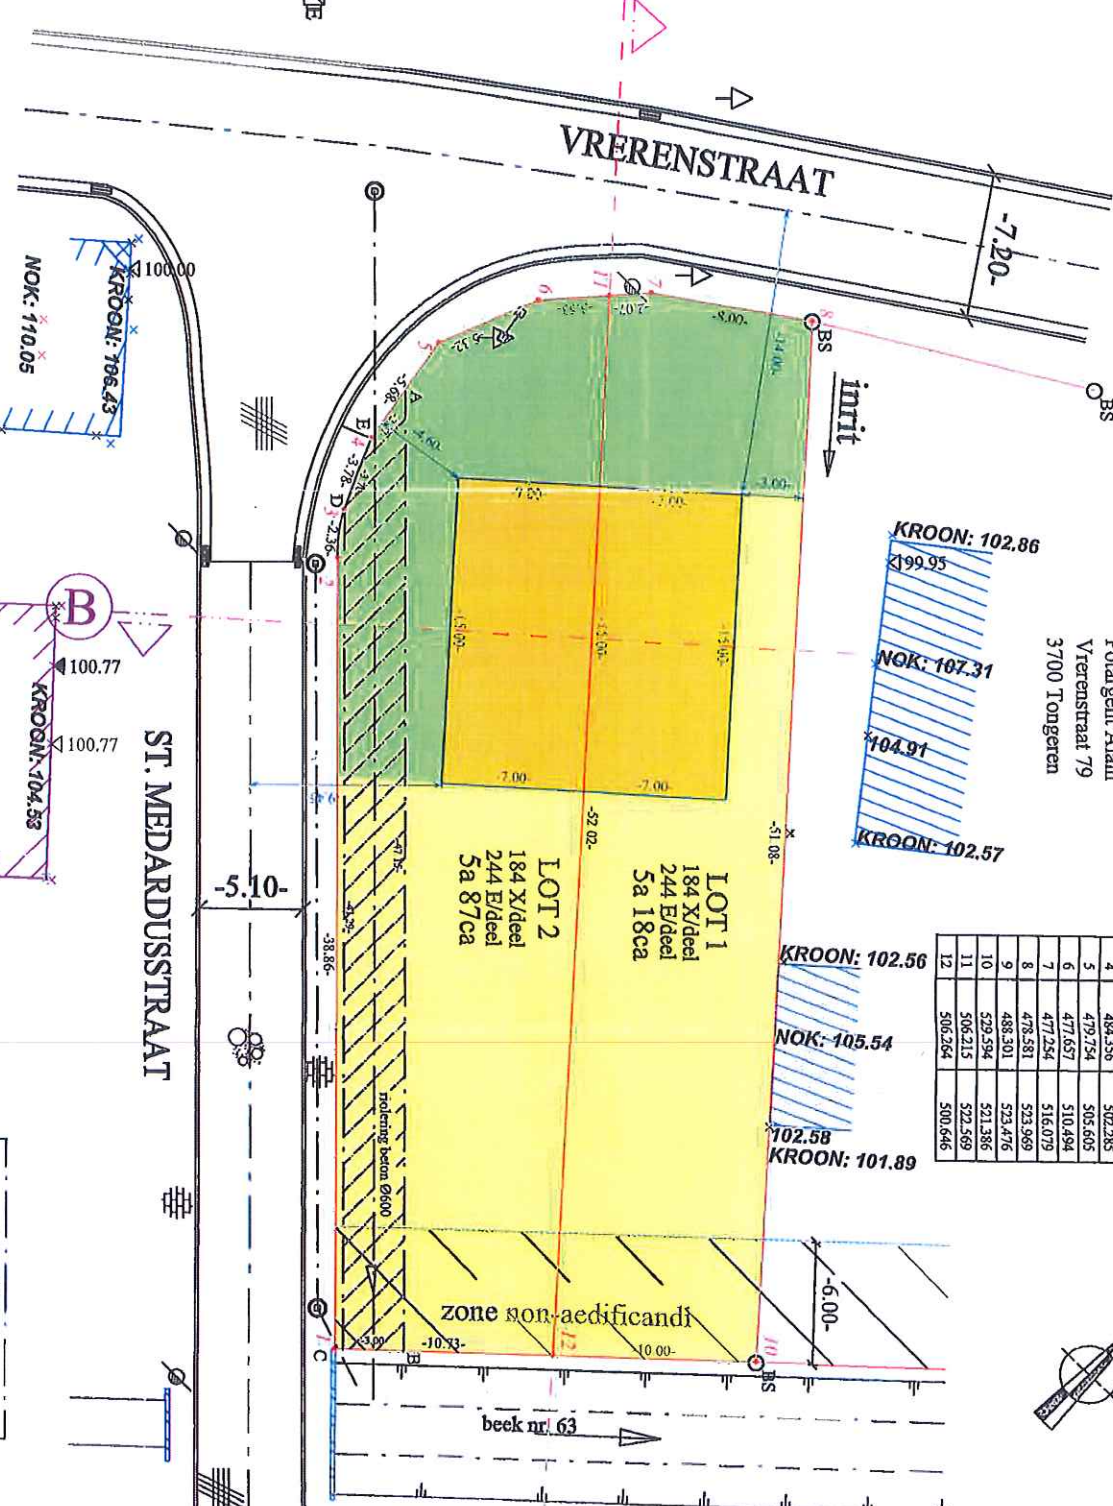

**246F**  
Polargent Alain  
Vreerenstraat 79  
3700 Tongeren

Coördinatenbol

NR	X	Y
1	529.102	500.655
2	490.241	500.629
3	487.897	500.947
4	484.556	505.285
5	479.754	505.605
6	477.657	510.494
7	477.254	516.079
8	478.581	523.989
9	488.501	523.476
10	529.994	521.386
11	506.215	522.569
12	506.264	500.646



Datum: 06/07/2017

Dossiernummer: 0805072017.2

Tekenaar: JK

The file is copyrighted by Geotec and may not be reproduced or transmitted in any form or by any means electronic, mechanical, photocopying, recording, or by any information storage and retrieval system.

**Geotec**  
IRPA • TOPOGRAFIE • RUIMTE • EXPERIMENTELE O.G.

Riemsterweg 117, B-3742 Bilzen  
T: 089/51.53.43 F: 089/51.53.44  
website: www.geotec.be  
e-mail: info@geotec.be

A-B-C-D-E-A  
ondergrondse erfdienstbaarheid  
t.b.v. de bestaande riolering  
oppervlakte : 1a 34ca