

bouwjaar

Residentie Park Oud-Rekem FASE 2  
Appartement 0.8  
Dhr. & mevr.  
Walstraat, 3621 Oud-Rekem

01.35 vloer

verplaatst

duim

plan ontwerp inrichting


19/03/2012

bad

1650


- ontwerp
- elektriciteit
- sanitair
- as built

### LEGENDE

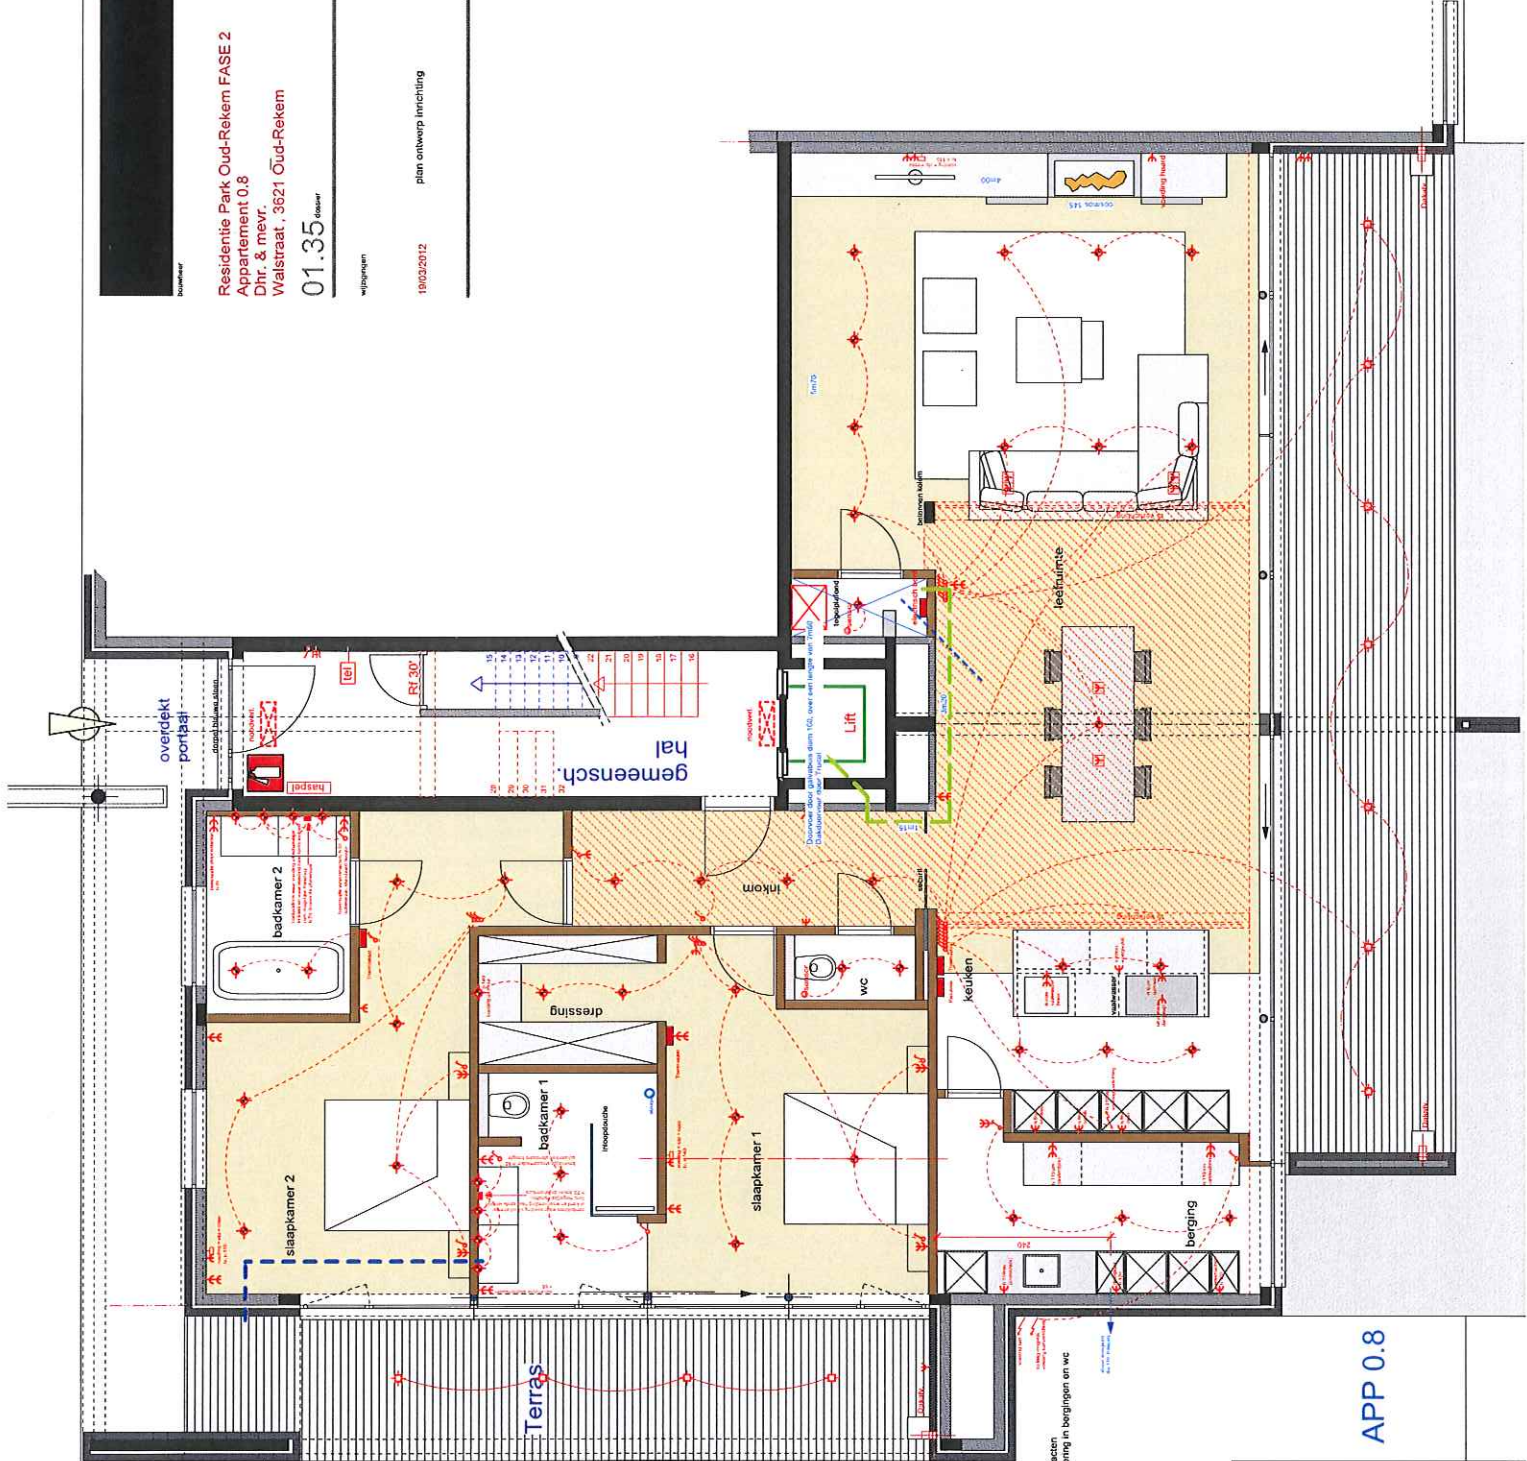

- hoogtematen zijn afmeten van de stopcontacten  
 - vloerhoogtes zijn met inbegrip van vloerbedekking  
 - afmetingen zijn met inbegrip van de afmetingen van de muren

APP 0.8

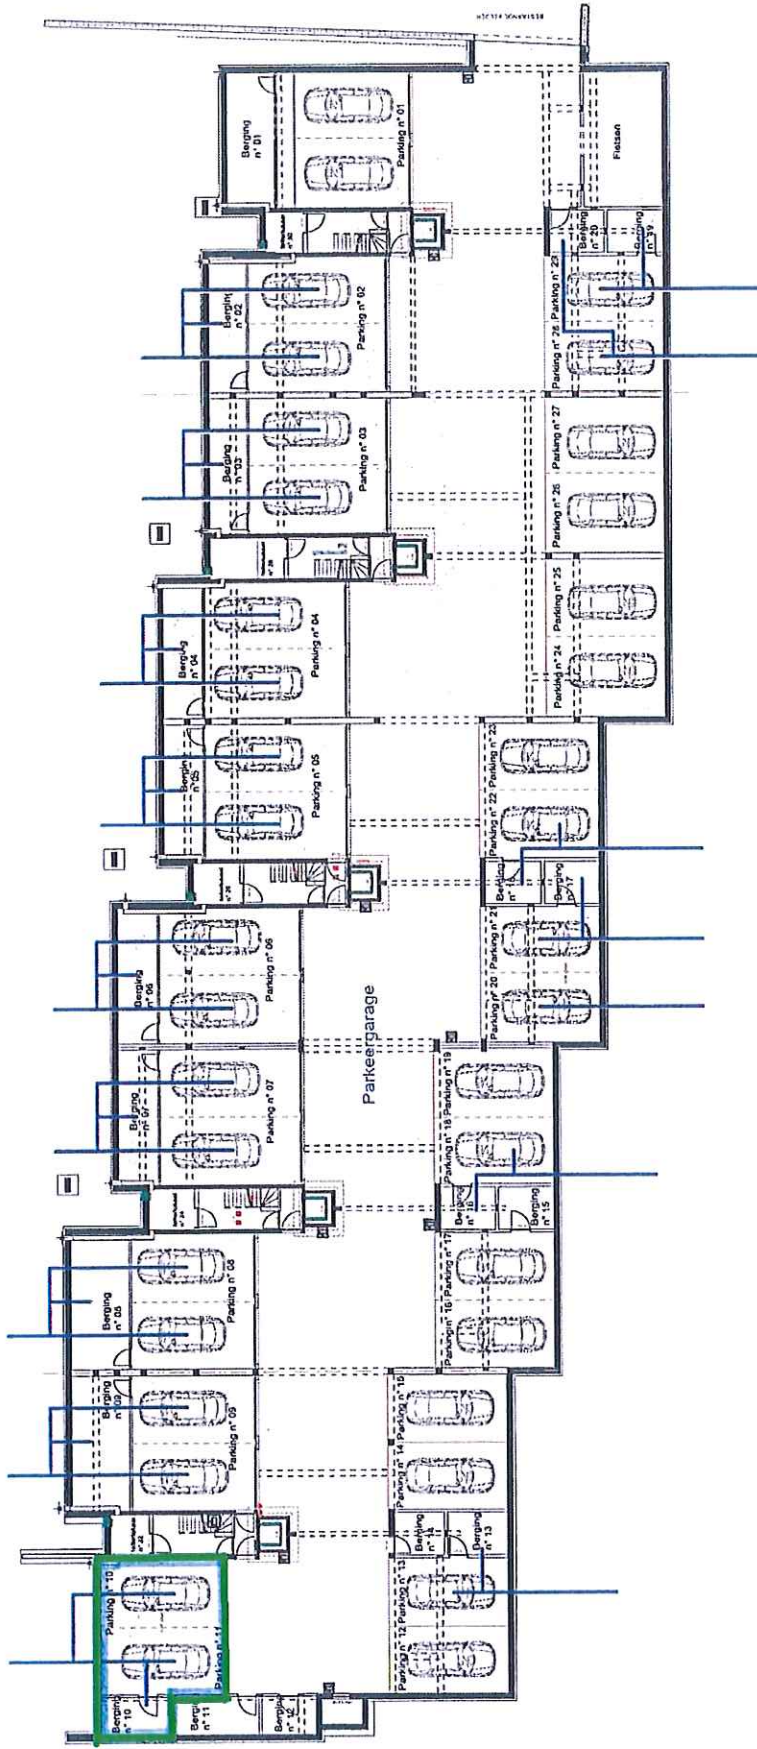

Plan kelderverdieping schaal 1/250