

Provincie : LIMBURG 11/04/2016

Stad/Gemeente : LANAKEN


Dossiernummer : GT-150110

Projectnaam : VERKAVELING 'NIEUWE ERVEN'

Lanaken, 1ste Afdeling Sectie D Perceelsnummers: 83/deel

Goedgekeurde verkaveling 2015N014502 dd. 2016-02-04

Plantitel : AFPALINGSPLAN LOT 27

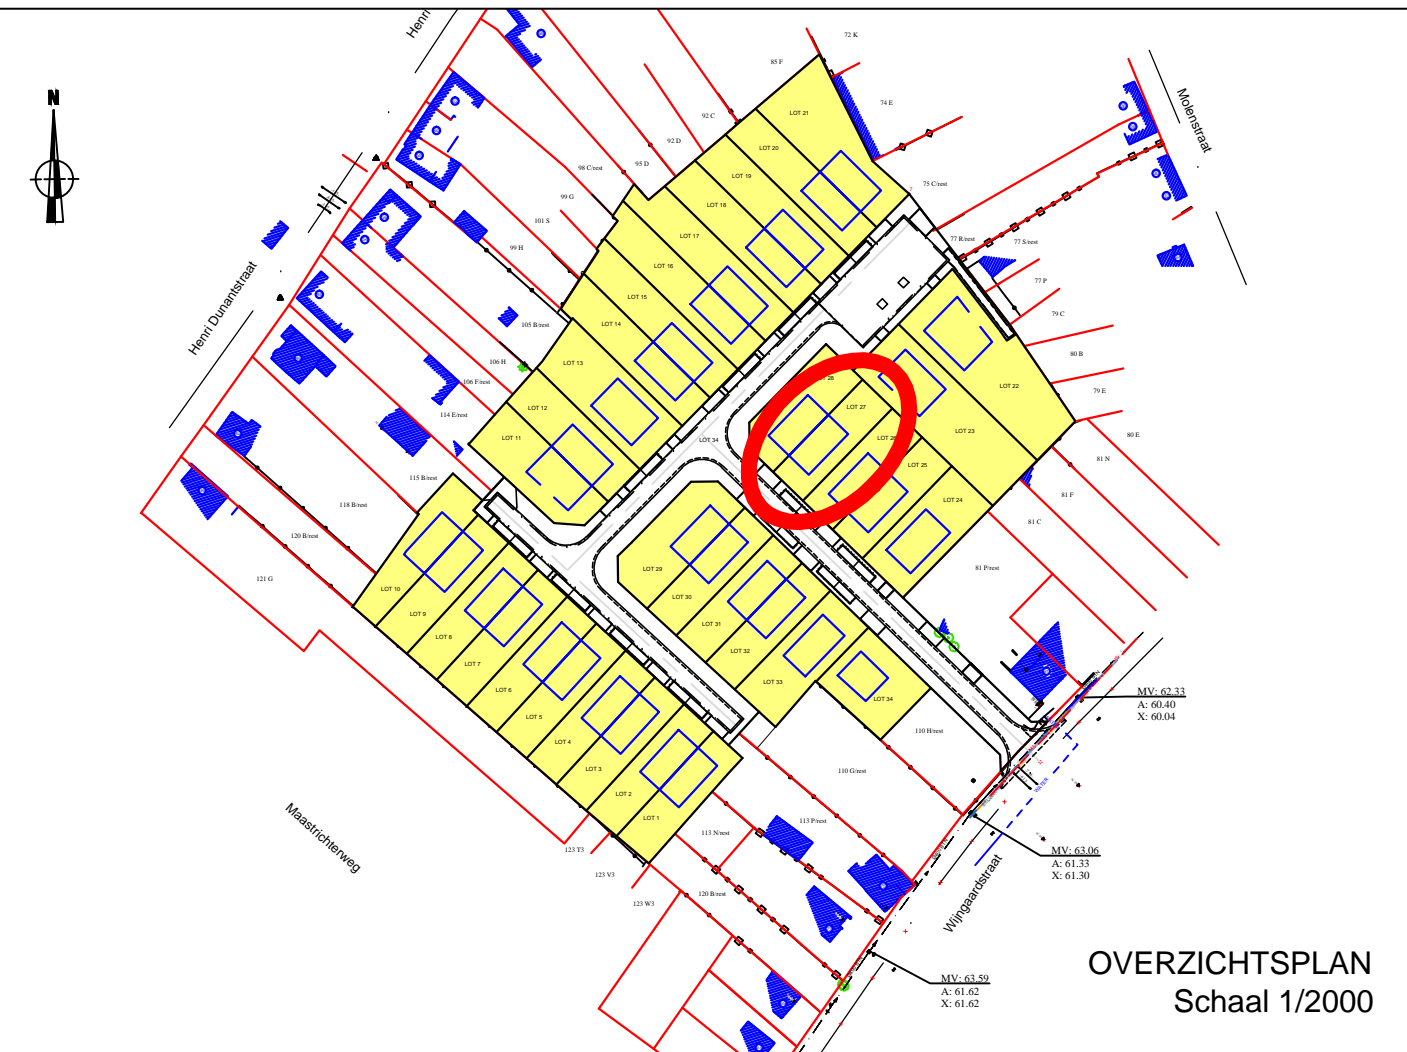

OVERZICHTSPAN  
Schaal 1/2000



Gemeten en opgemaakt door  
ondergetekende ing.-landmeter-expert,  
beëdigd door de RB van eerste  
aanleg van Tongeren

Schaal:  
1/500

Riemsterweg 117, B-3742 Bilzen  
T. 089/51.53.43 F. 089/51.53.44  
website: www.geotec.be  
e-mail: info@geotec.be

Peter Gijsen  
Lan 040136

LAN  
040136

