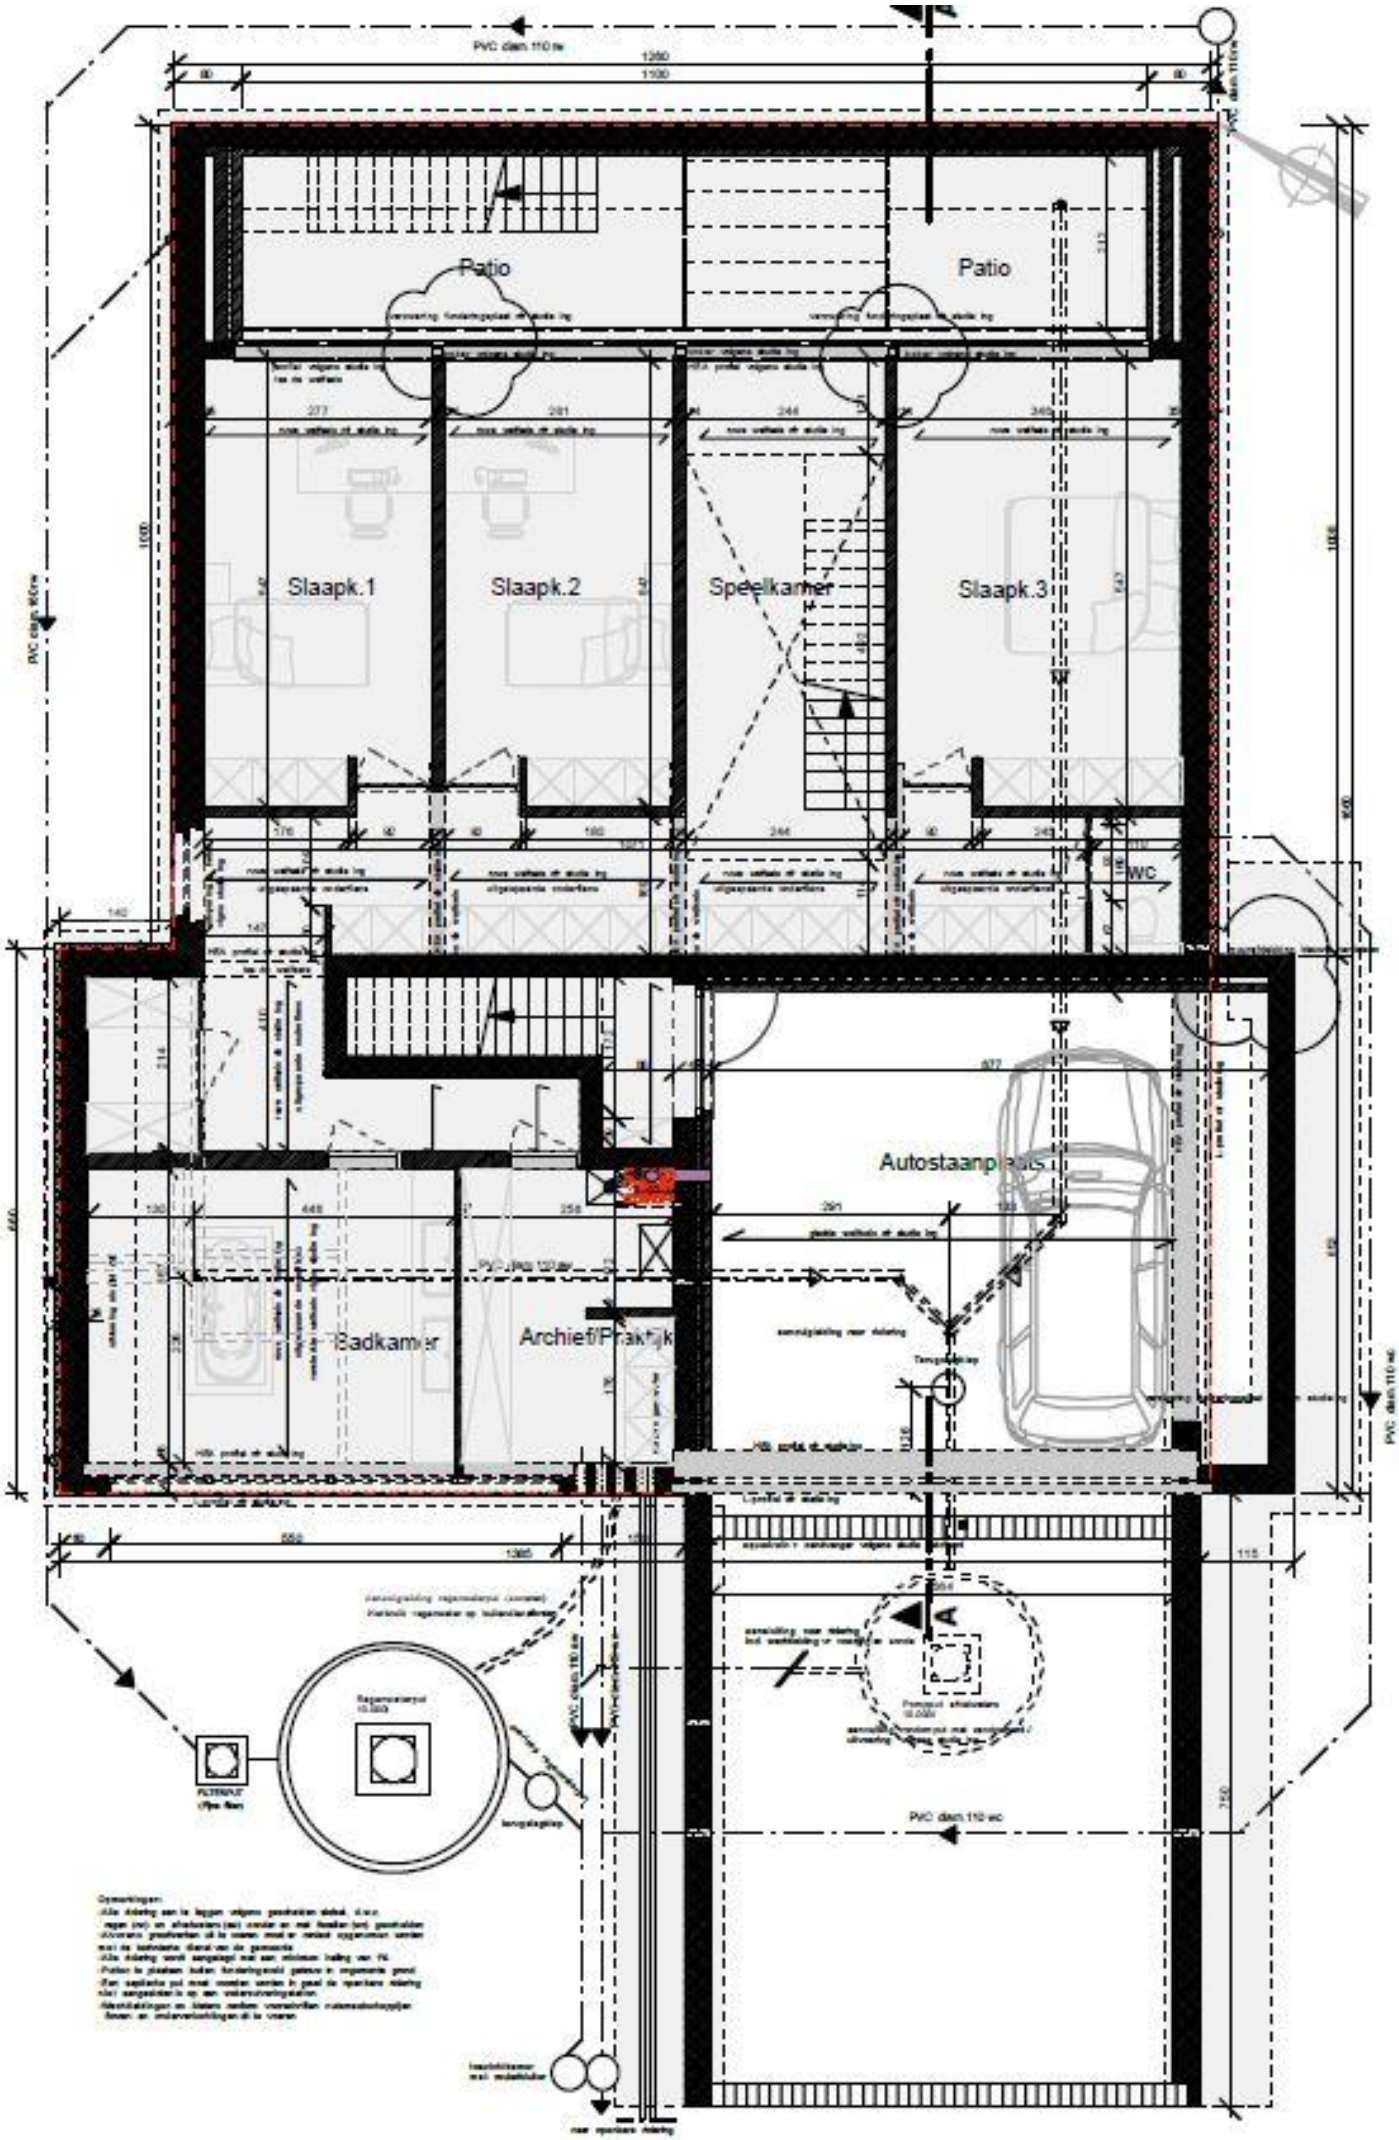
Patio
Patio
Slaapk.1
Slaapk.2
Speelkamer
Slaapk.3
WC
Autostaanplaats
Badkamer
Archief/Praktijk

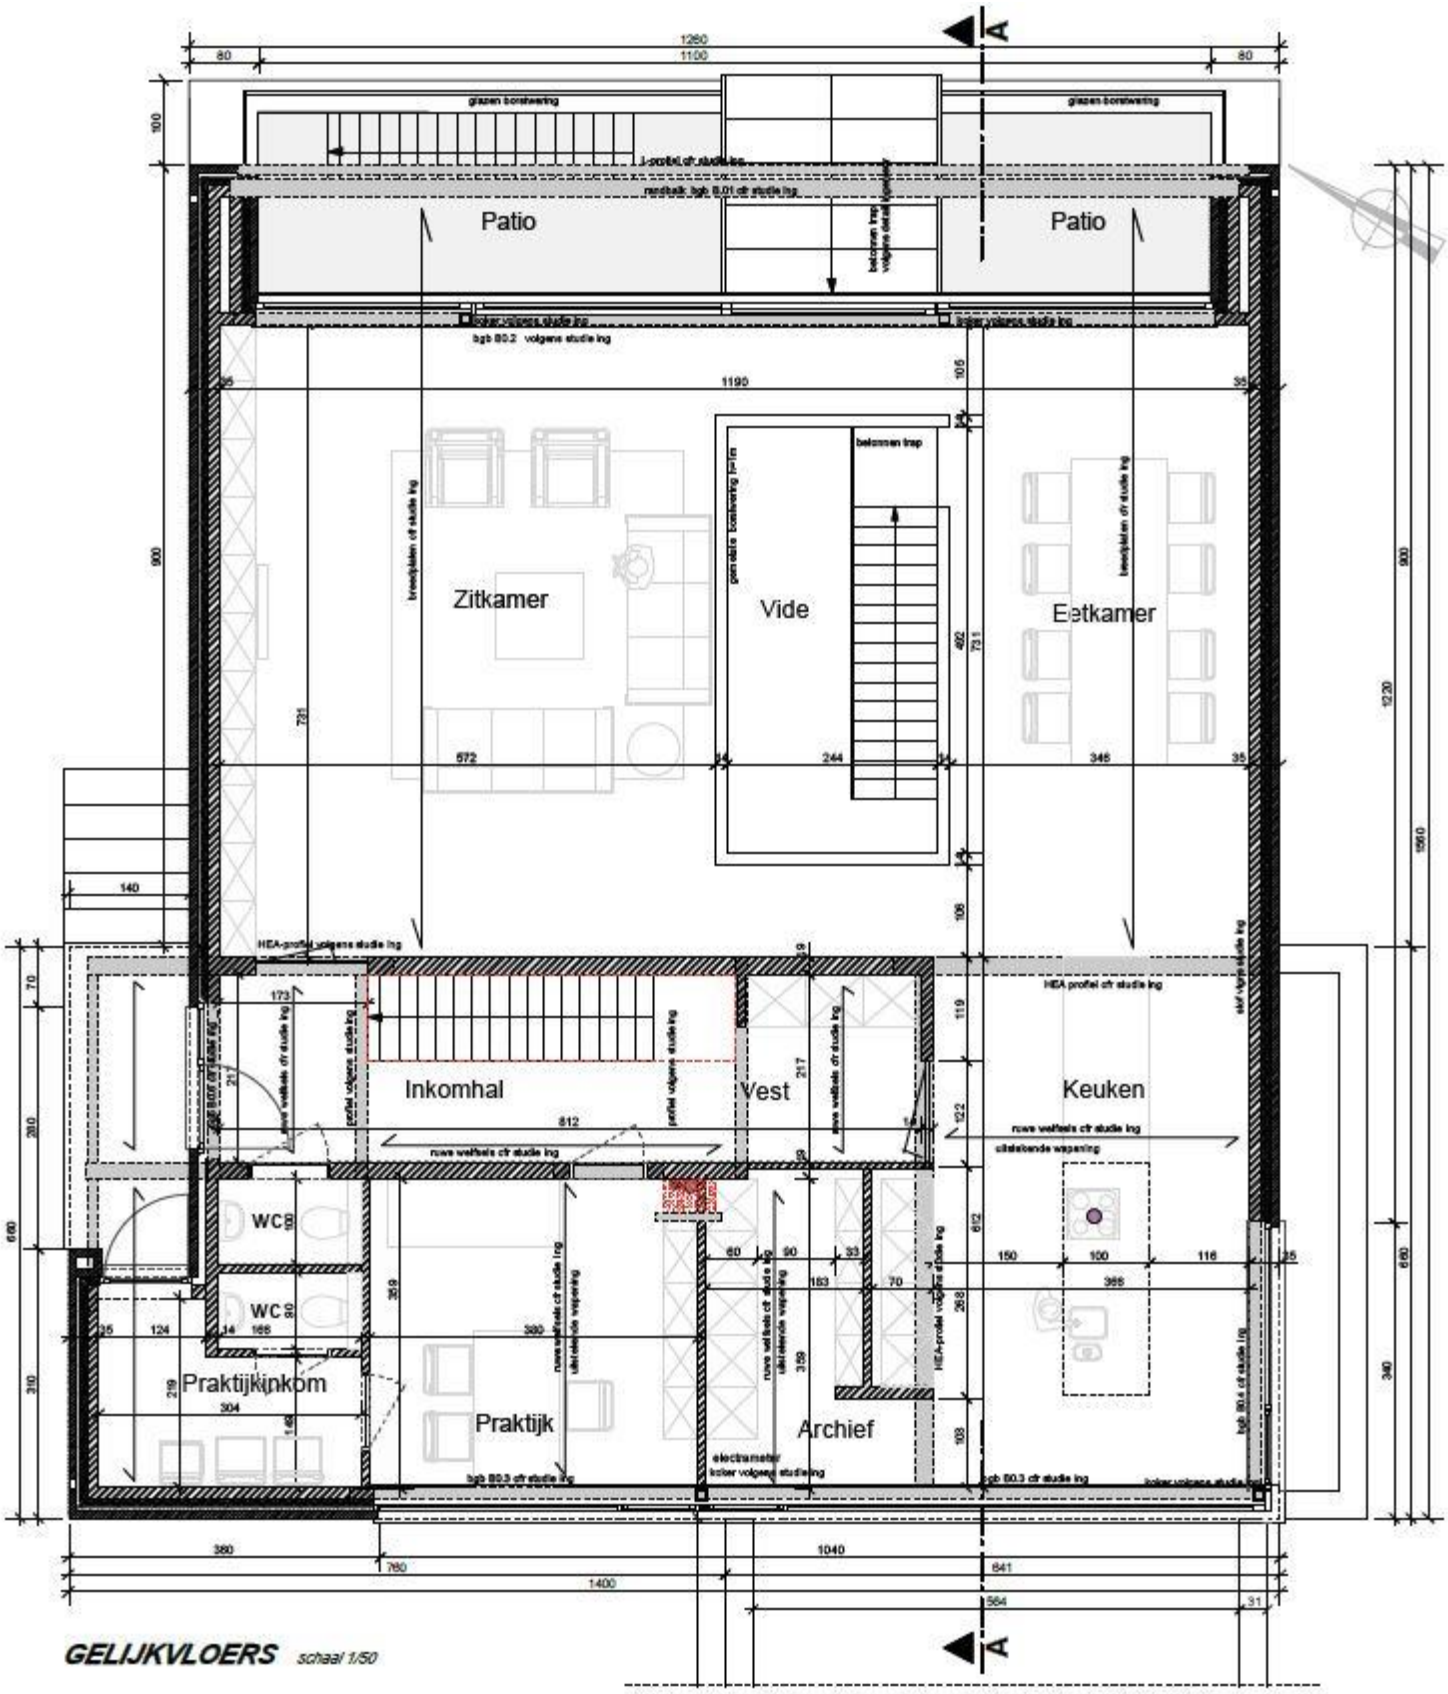


**GELIJKVLOERS** *schaal 1/50*

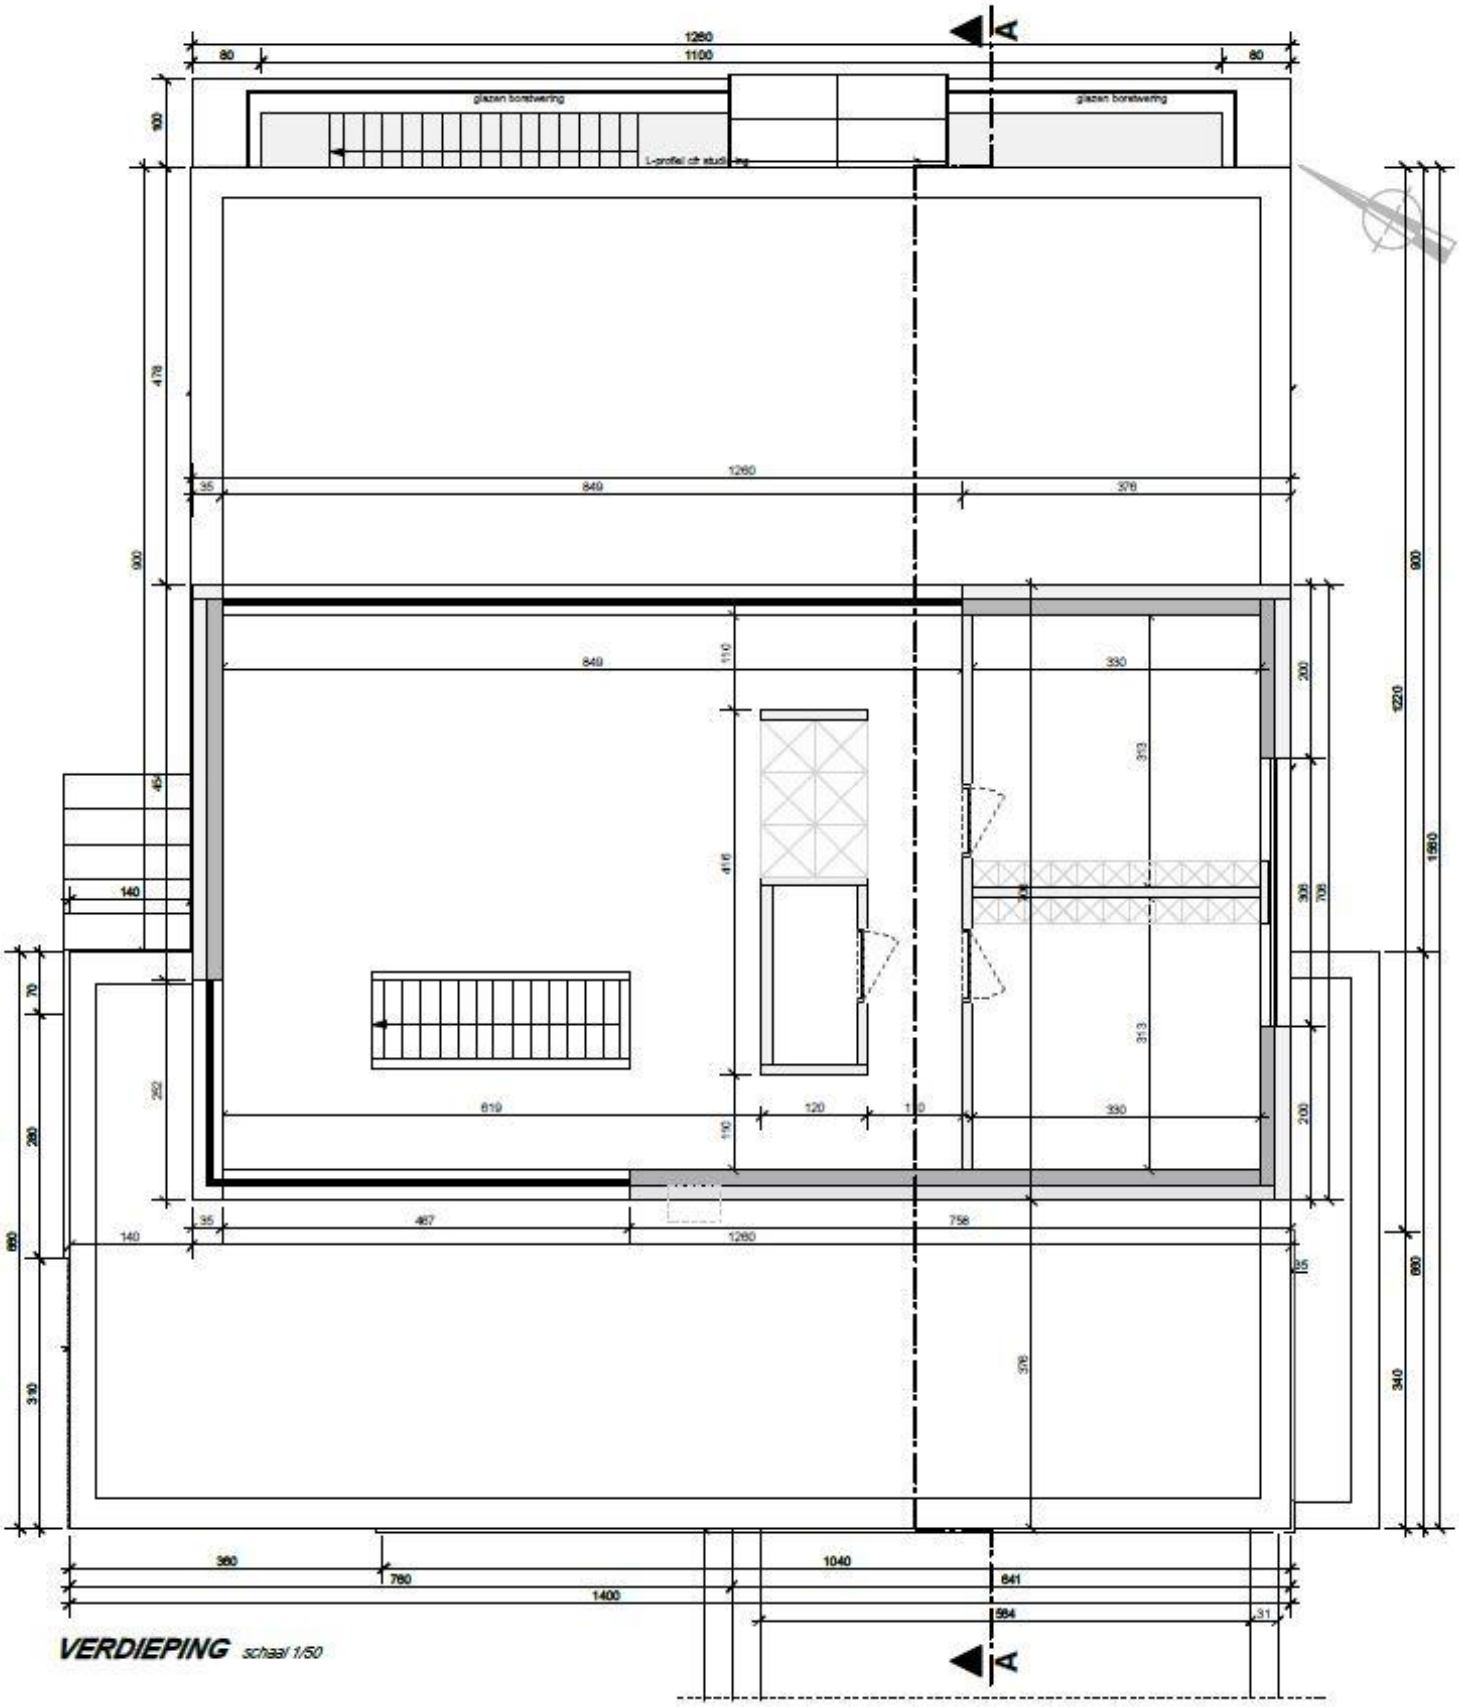


**VERDIEPING** *schaal 1/50*