



Bestaande trap naar tuinnivo
158
9 treden 23/15

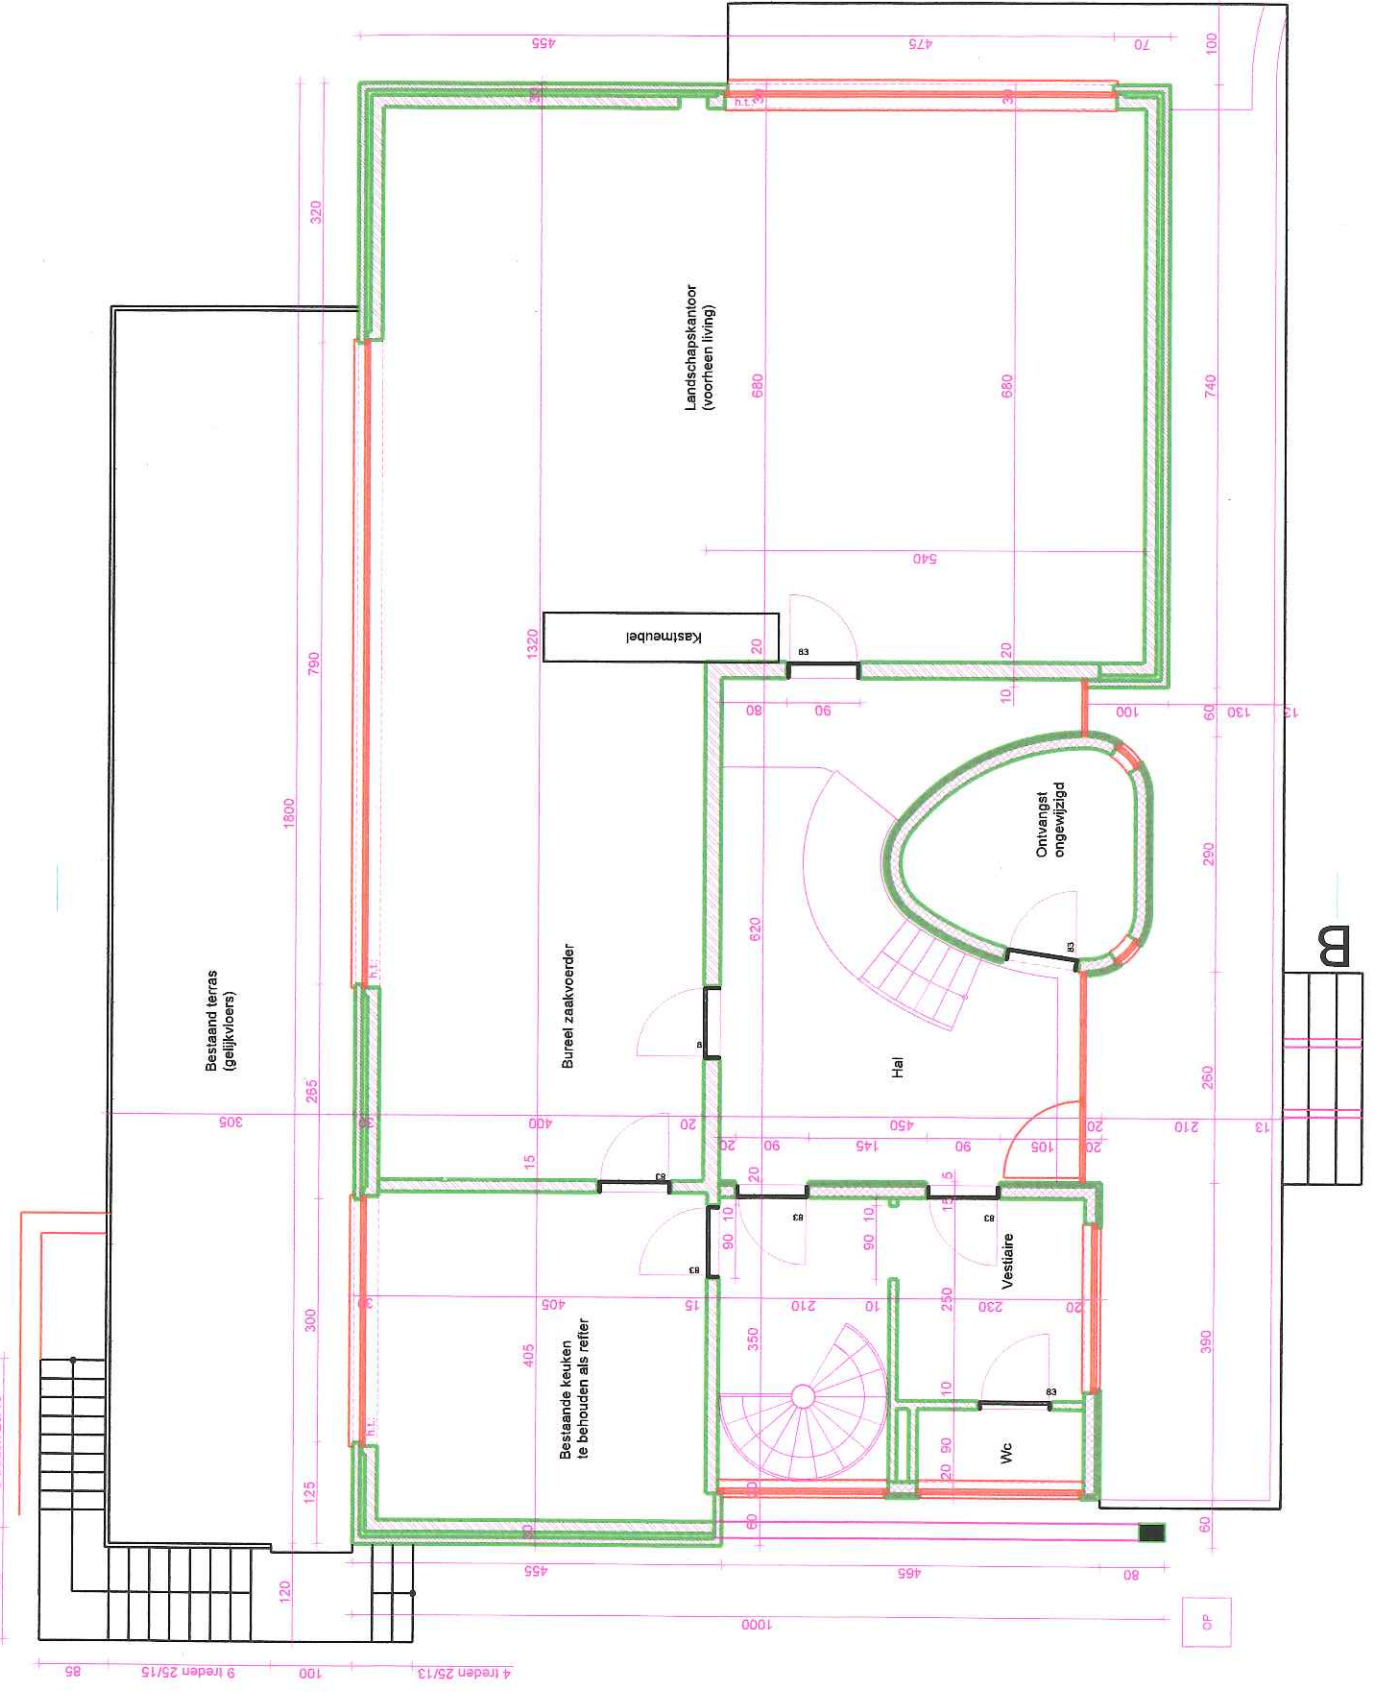

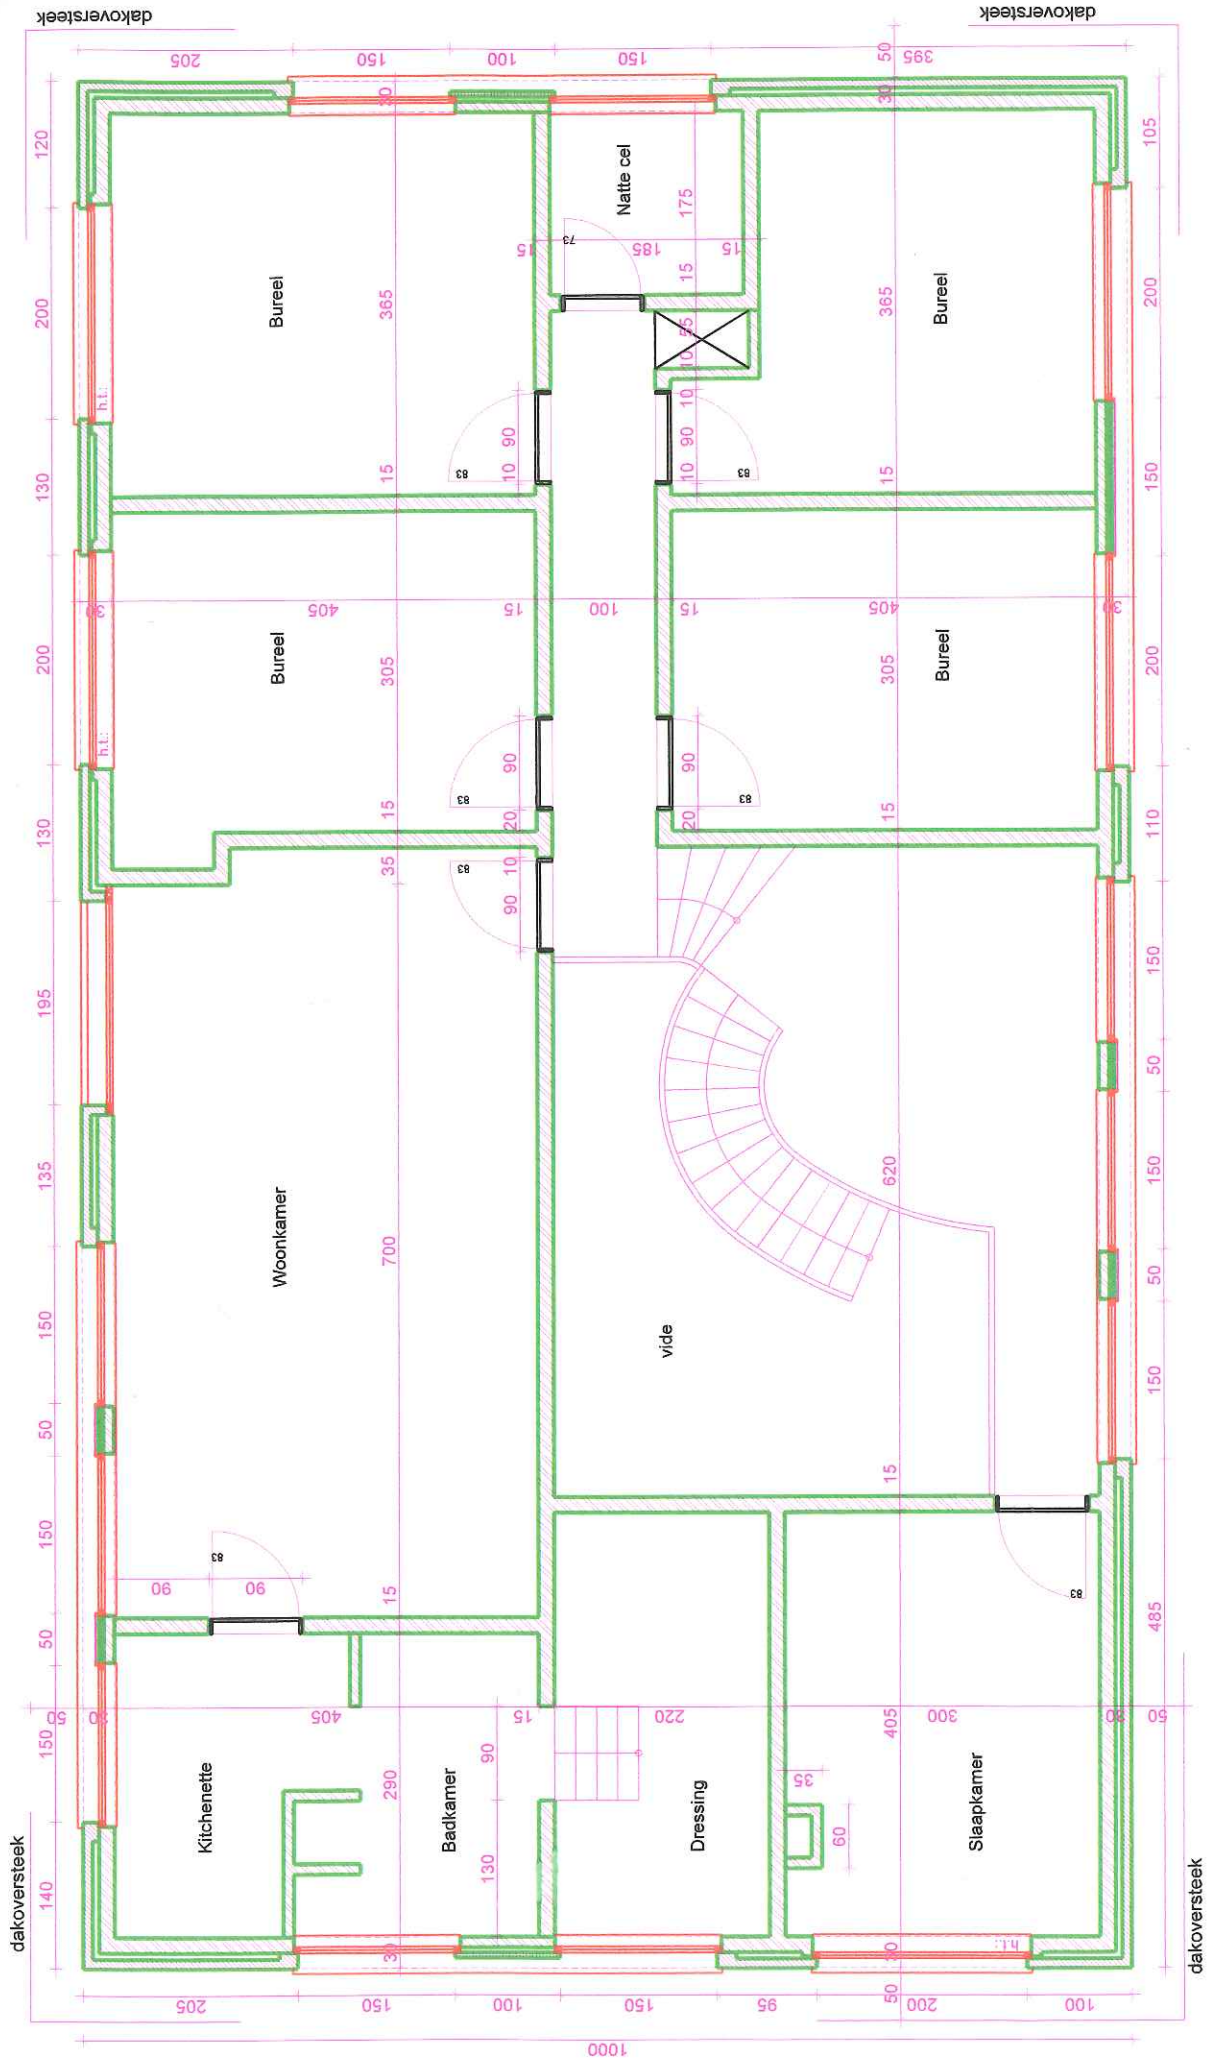


dakoversteek


dakoversteek

dakoversteek

dakoversteek

1000

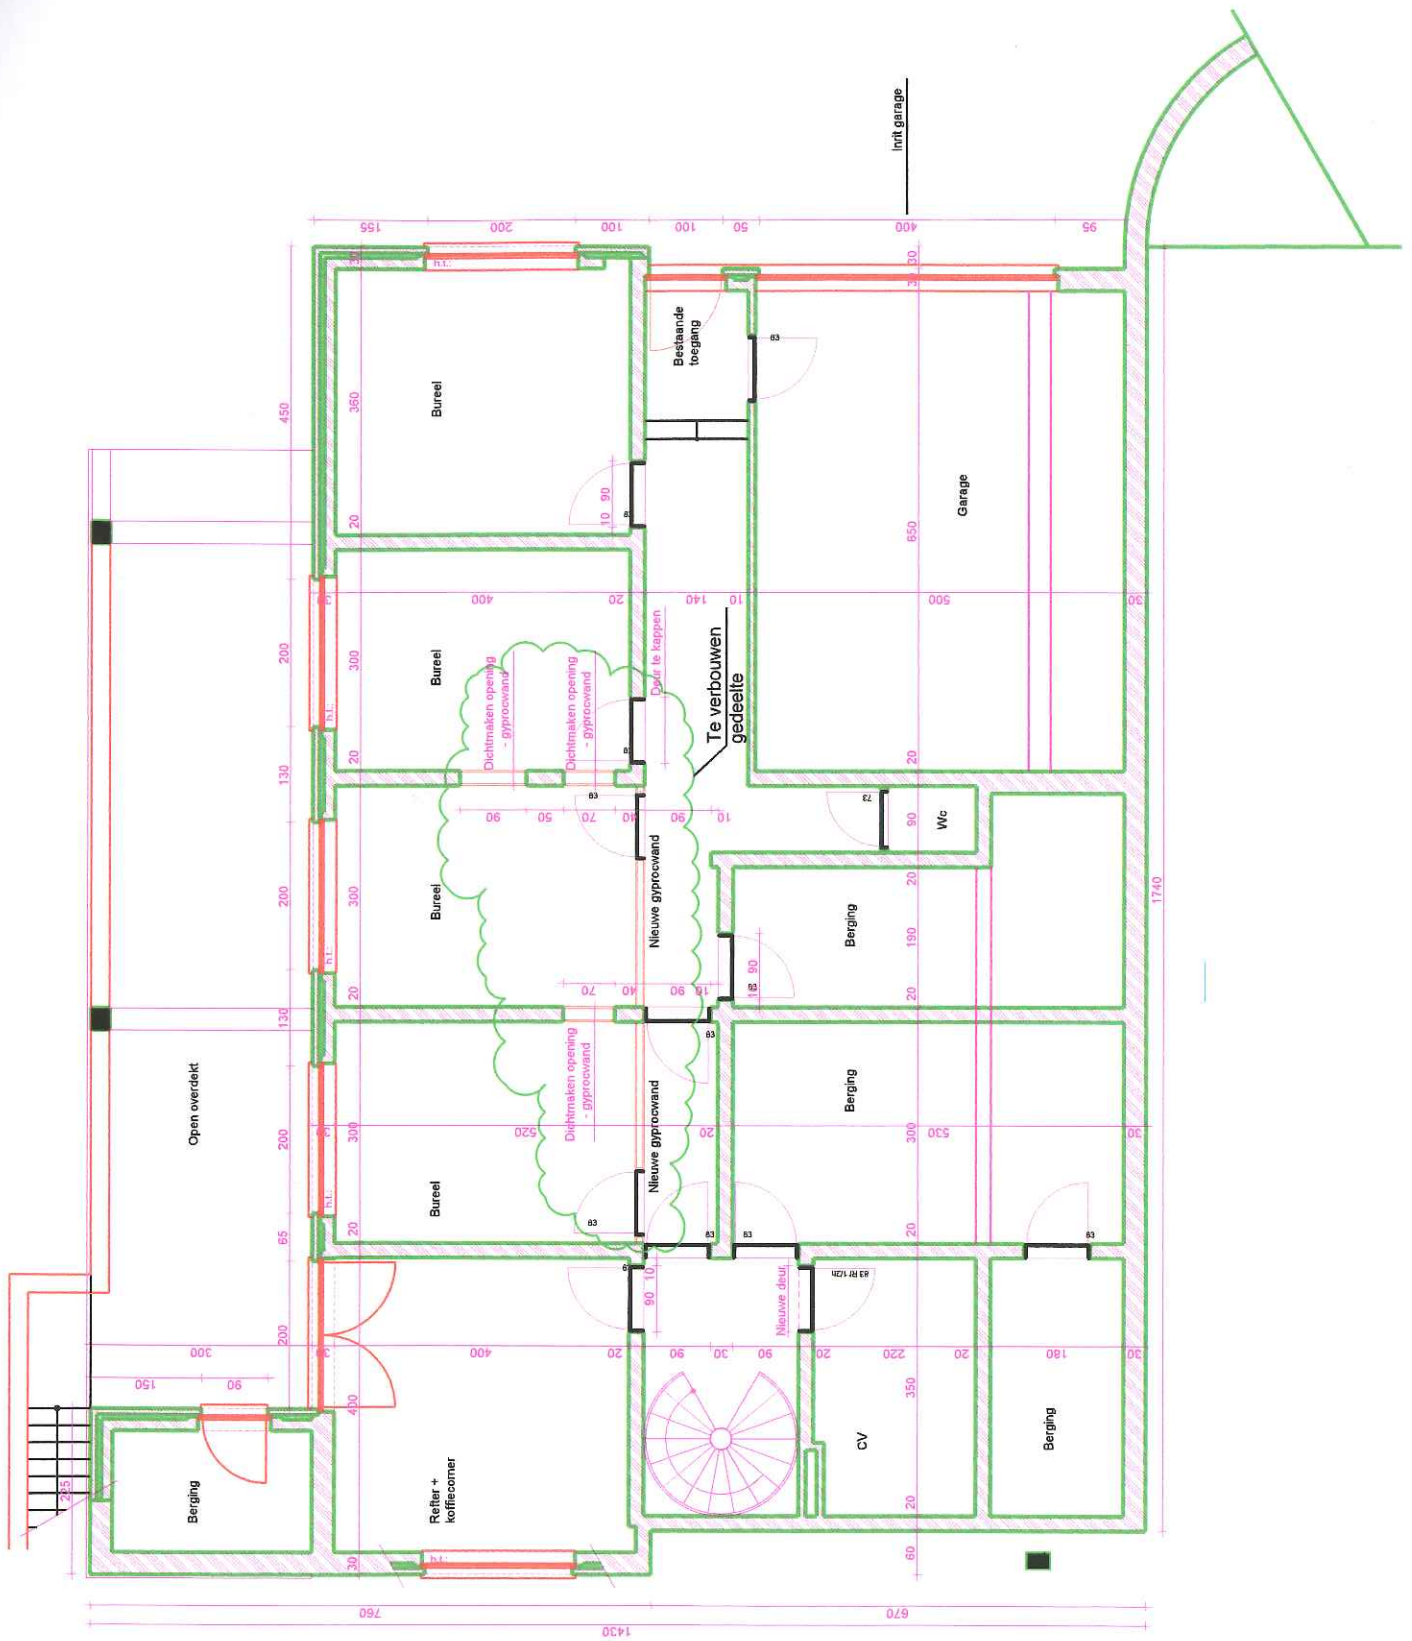

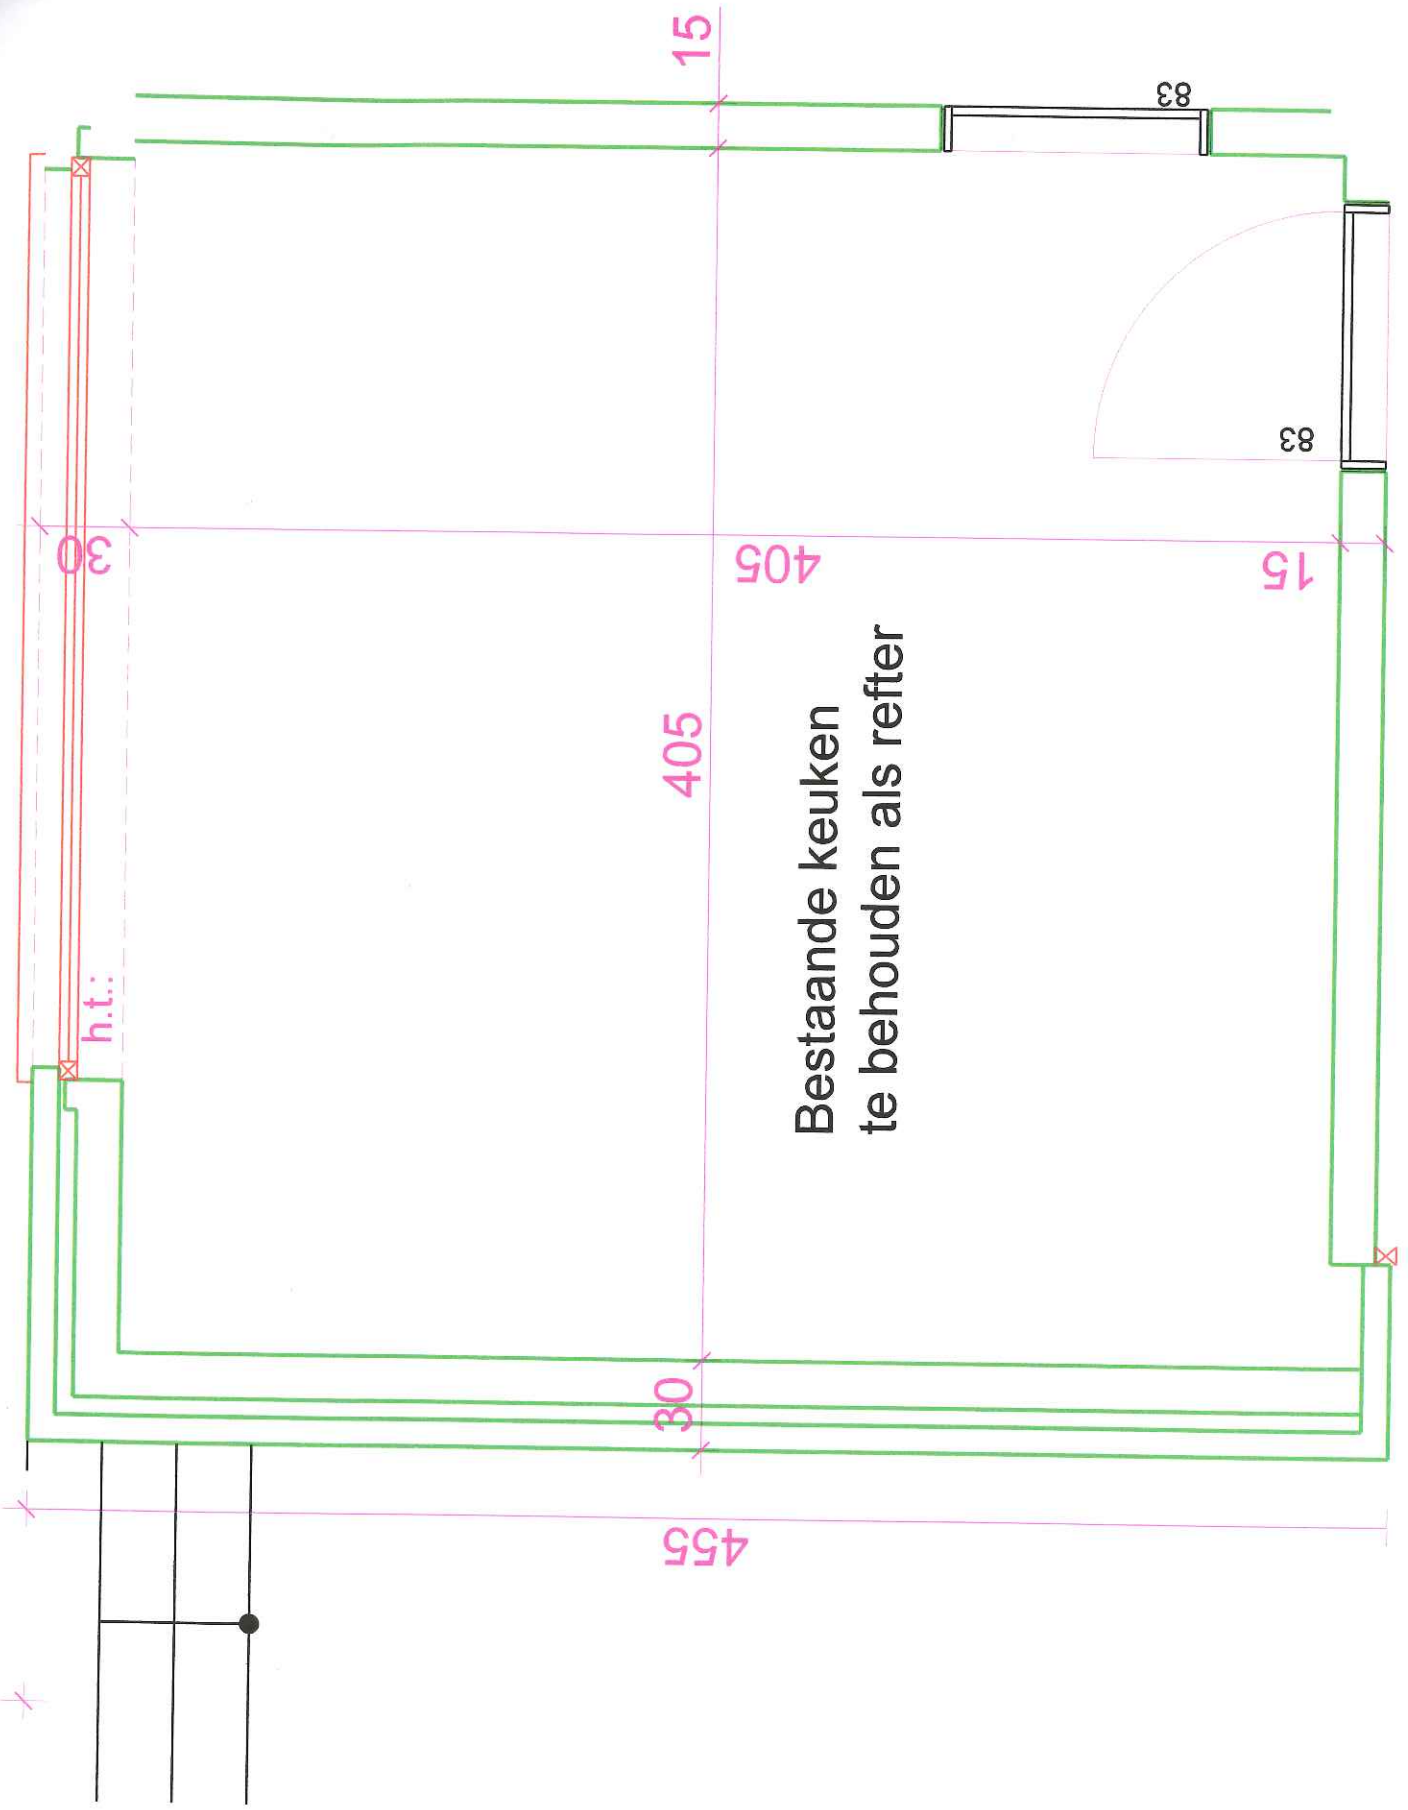

Bestaande keuken
te behouden als refter

h.t.: '

30

30

405

405

455

15

15

83

83