Gemeinde BÜTGENBACH -- Gem. 3 / Weywertz / -- Flur B --

VERMESSUNGSPLAN der Lose 2 und 2a in der Parzellierung Pierre & Nature S.A.

Aufgemessen und aufgezeichnet
der vereidigte Landmesser
A. Josten, 4761 Rocherath 5 b
Am 16.06.06

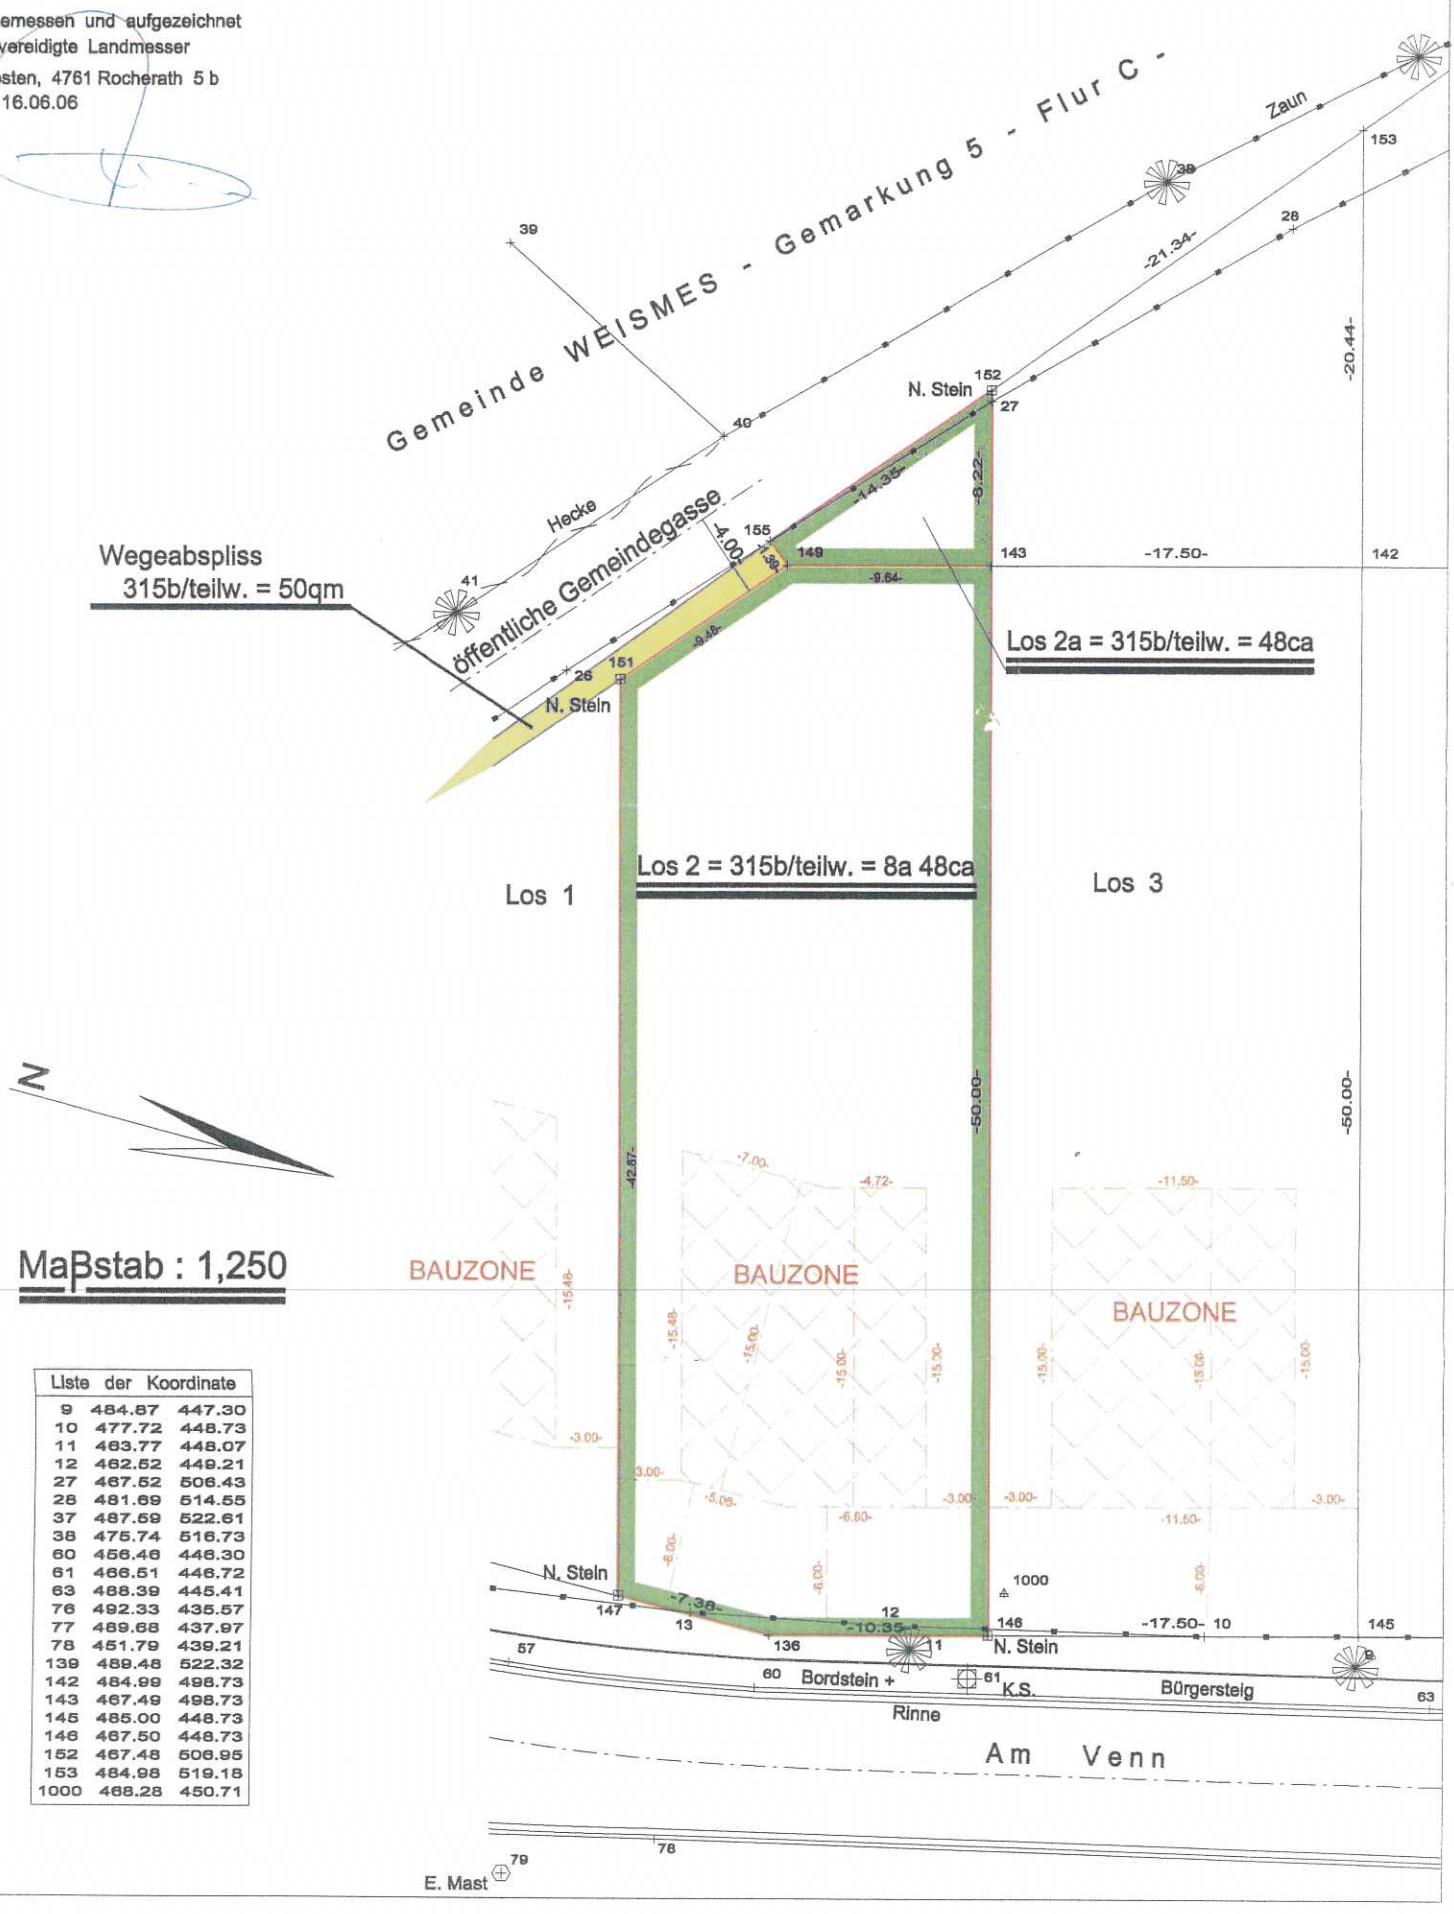

Liste der Koordinate		
9	484.87	447.30
10	477.72	448.73
11	463.77	448.07
12	462.52	449.21
27	467.52	506.43
28	481.69	514.55
37	487.59	522.61
38	475.74	516.73
60	456.46	446.30
61	466.51	446.72
63	468.39	445.41
76	492.33	435.57
77	489.68	437.97
78	451.79	439.21
139	489.48	522.32
142	484.99	498.73
143	467.49	498.73
145	485.00	448.73
146	467.50	448.73
152	467.48	506.95
153	484.98	519.18
1000	468.28	450.71